
PRODUCED BY AN AUTODESK EDUCATIONAL PRODUCT

PLAN SHOWING IN S.NO.186/2(P),187(P),188,190, IN LAM VILLAGE ,TADIKONDA MANDAL, GUNTUR DISTRICT

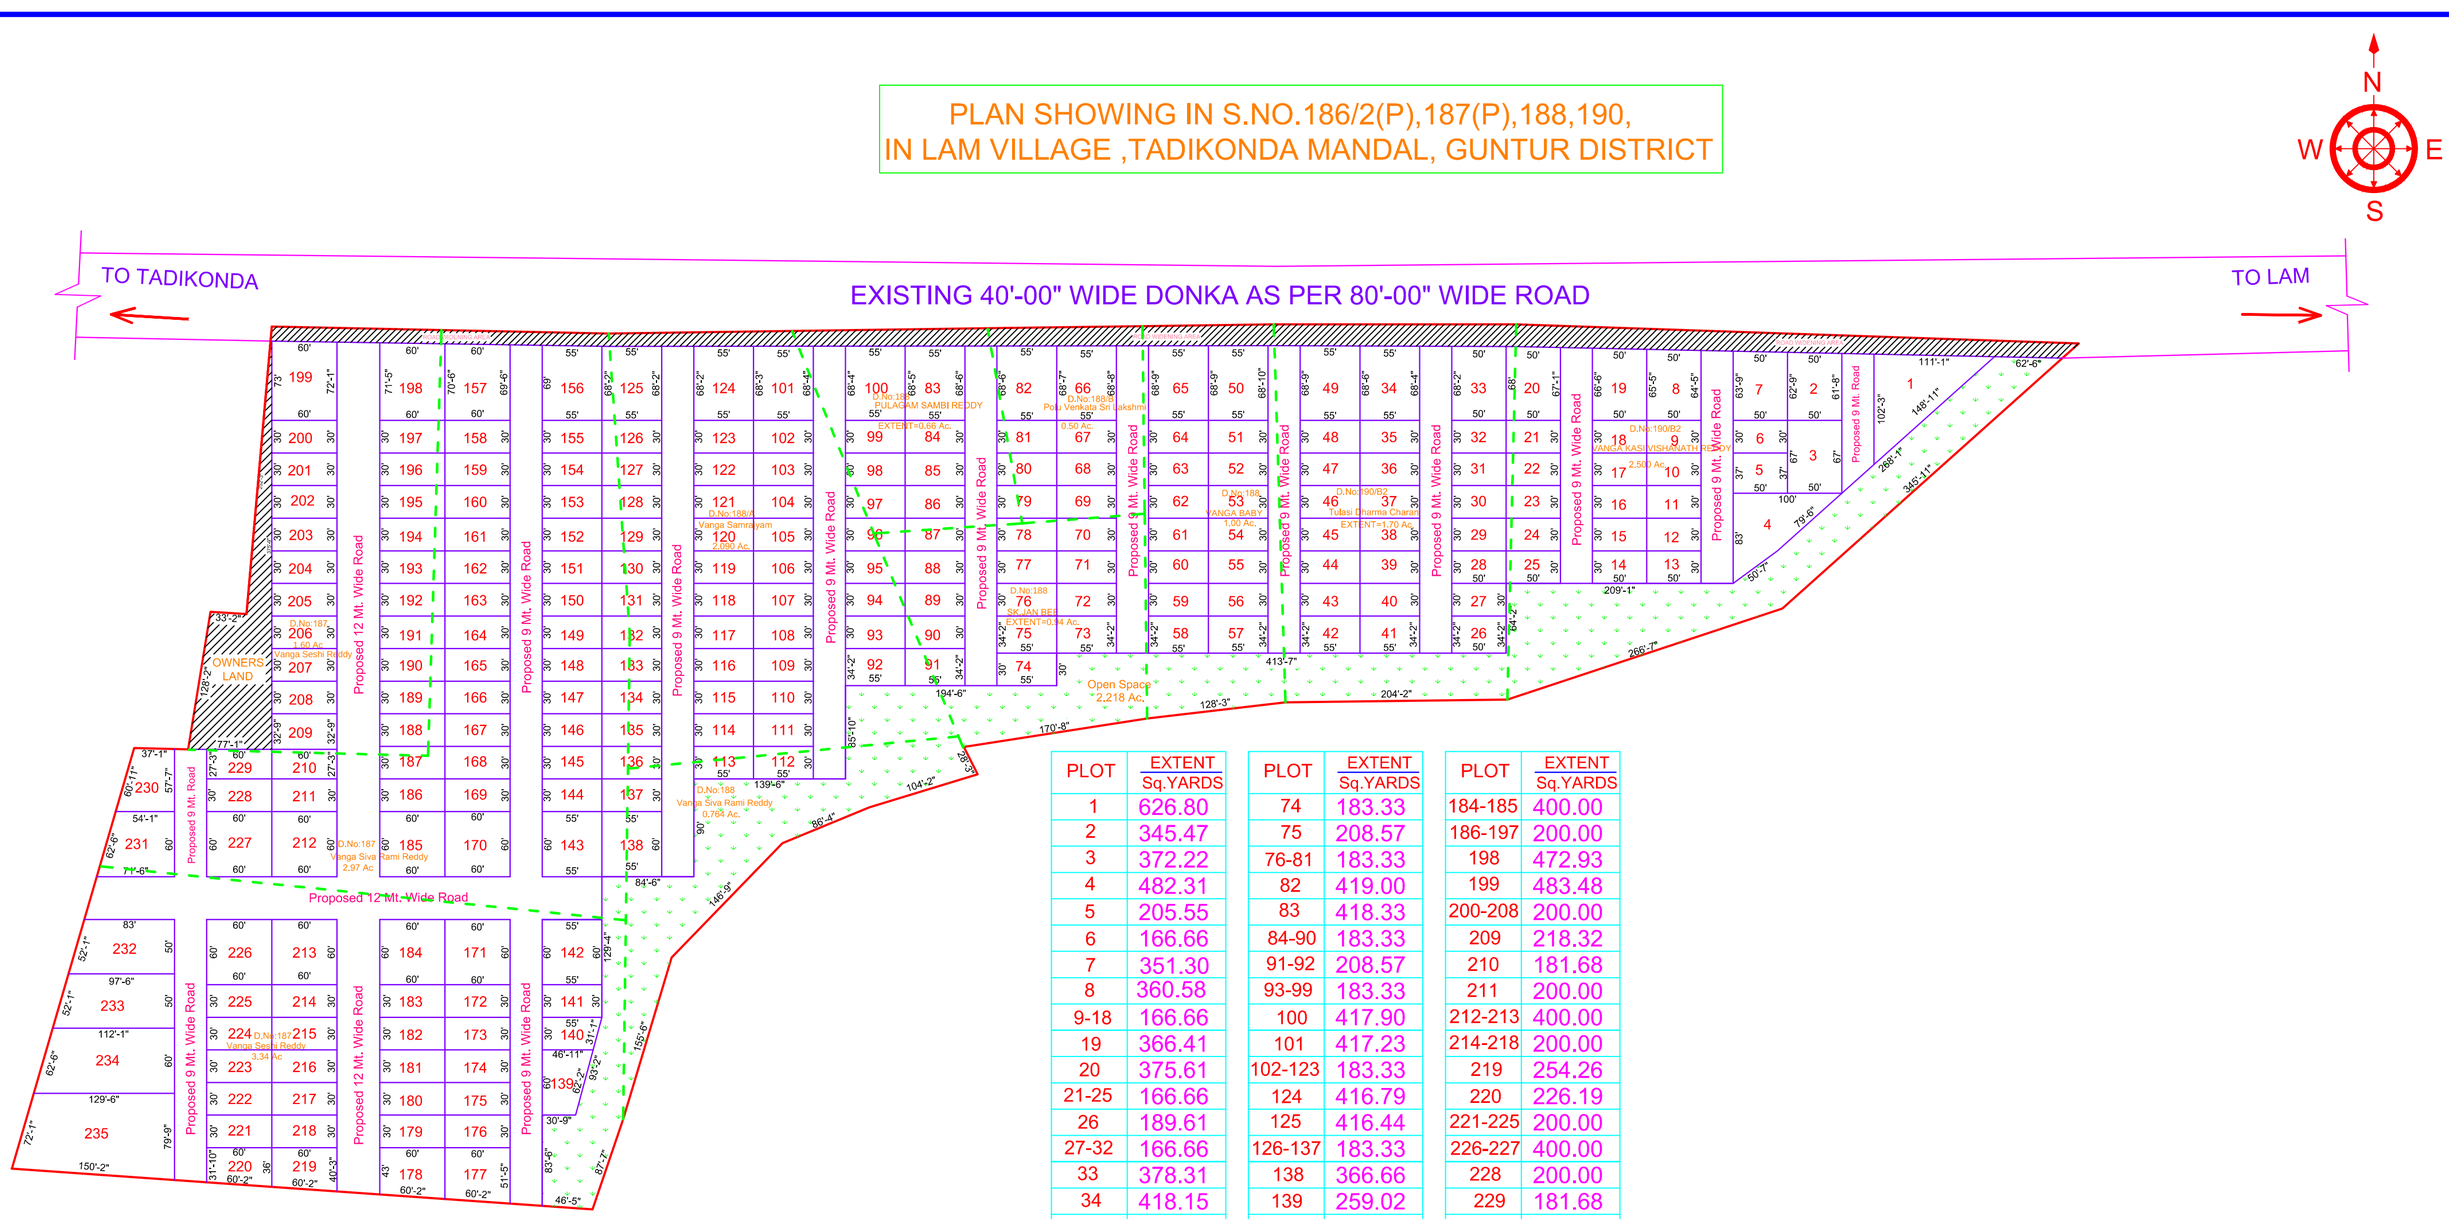

PLOT	EXTENT Sq.YARDS
1	626.80
2	345.47
3	372.22
4	482.31
5	205.55
6	166.66
7	351.30
8	360.58
9-18	166.66
19	366.41
20	375.61
21-25	166.66
26	189.61
27-32	166.66
33	378.31
34	418.15
35-40	183.33
41-42	208.57
43-48	183.33
49	419.49
50	420.52
51-56	183.33
57-58	208.57
59-64	183.33
65	420.10
66	419.44
67-72	183.33
73	208.57

PLOT	EXTENT Sq.YARDS
74	183.33
75	208.57
76-81	183.33
82	419.00
83	418.33
84-90	183.33
91-92	208.57
93-99	183.33
100	417.90
101	417.23
102-123	183.33
124	416.79
125	416.44
126-137	183.33
138	366.66
139	259.02
140	169.88
141	183.33
142-143	366.66
144-155	183.33
156	419.22
157	466.57
158-169	200.00
170-171	400.00
172-176	200.00
177	328.80
178	300.73
179-183	200.00

PLOT	EXTENT Sq.YARDS
184-185	400.00
186-197	200.00
198	472.93
199	483.48
200-208	200.00
209	218.32
210	181.68
211	200.00
212-213	400.00
214-218	200.00
219	254.26
220	226.19
221-225	200.00
226-227	400.00
228	200.00
229	181.68
230	294.34
231	418.75
232	501.38
233	582.14
234	805.17
235	1161.23

LAM LAY-OUT PLAN

PRODUCED BY AN AUTODESK EDUCATIONAL PRODUCT